



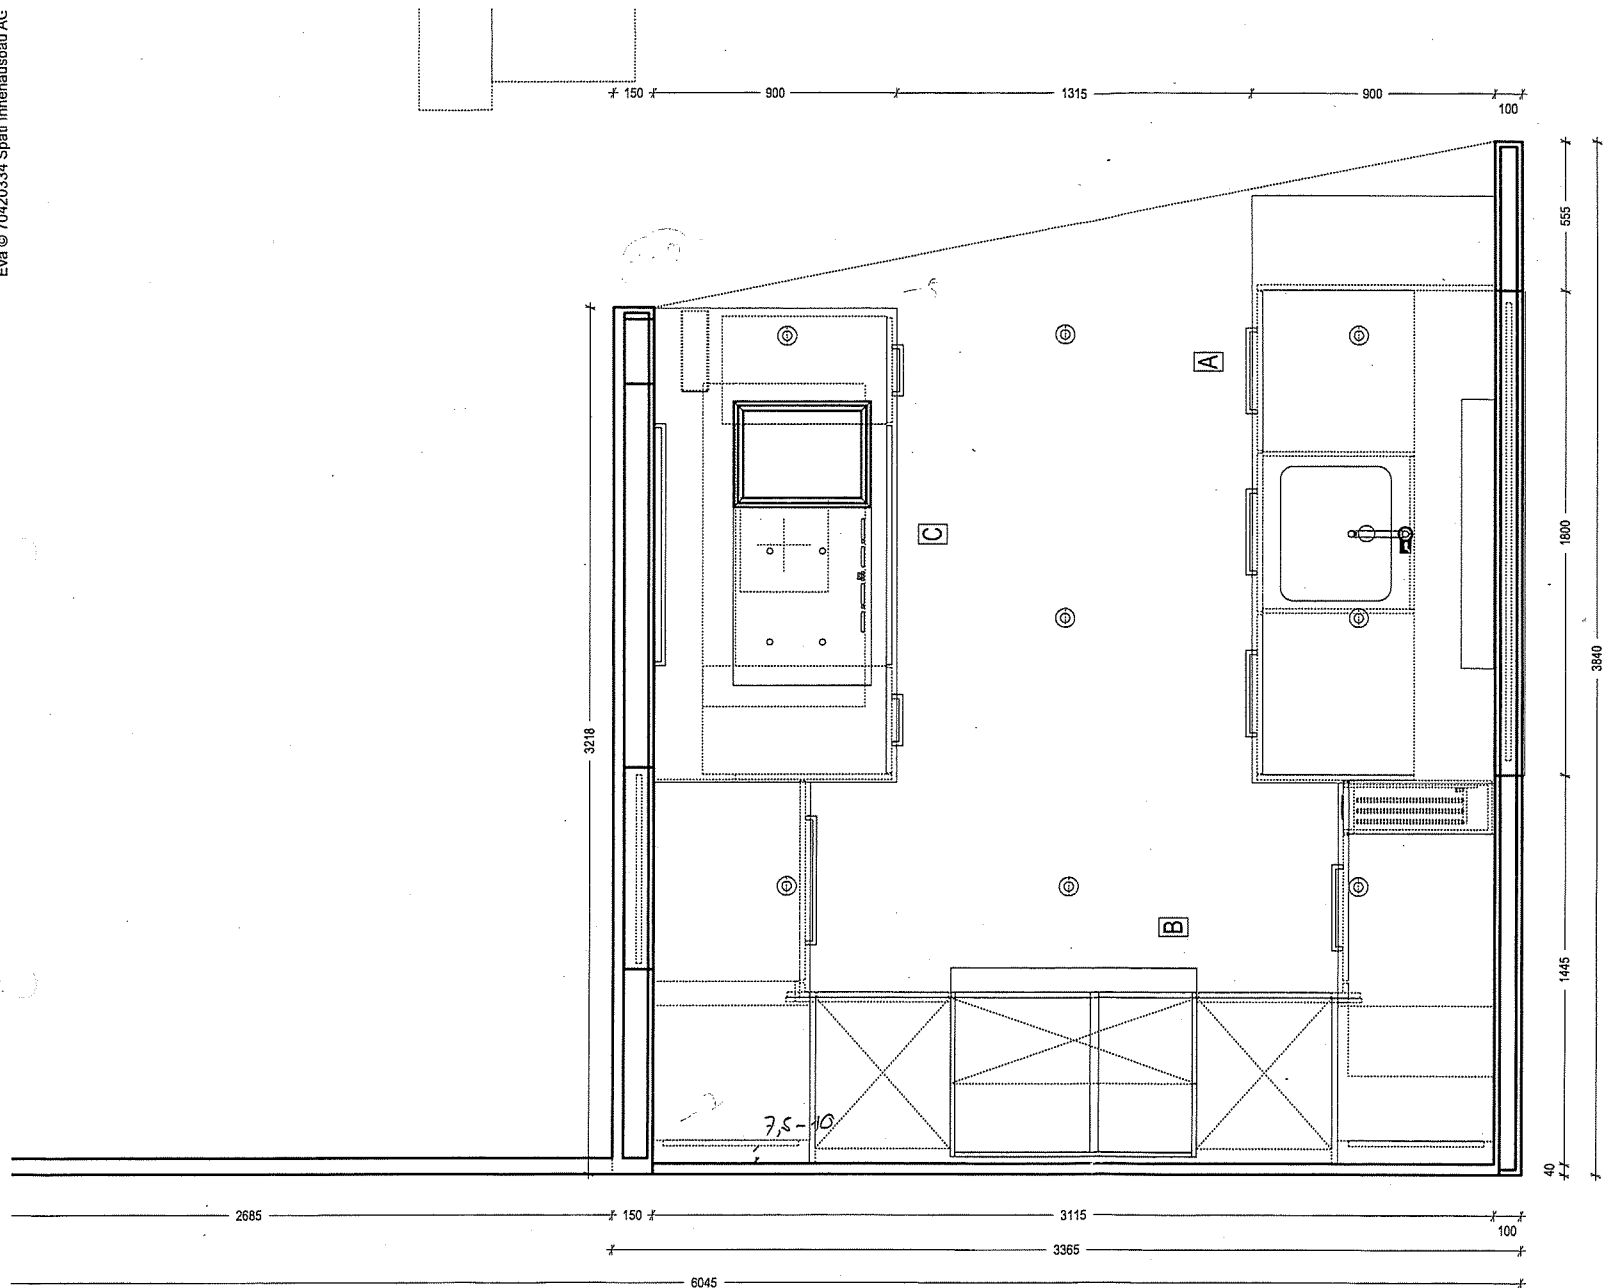

späti schöner leben	Kaselfeldstrasse 1 CH 4512 Bellach Tel: 032-628 62 62 Fax: 032-628 62 63 Email: info@spaetti.ch	Kunde: Ausstellungsküche BYRON	Objekt: 6090.08 CH -	Architekt: CH -
Kommission: 06 - Byron	Ausführung: Design Späti	Fachberater: Heinz Lüscher Sachbearbeiter: PS	Datum: 07.07.2015 Masstab: 1:20	

ANSICHT A

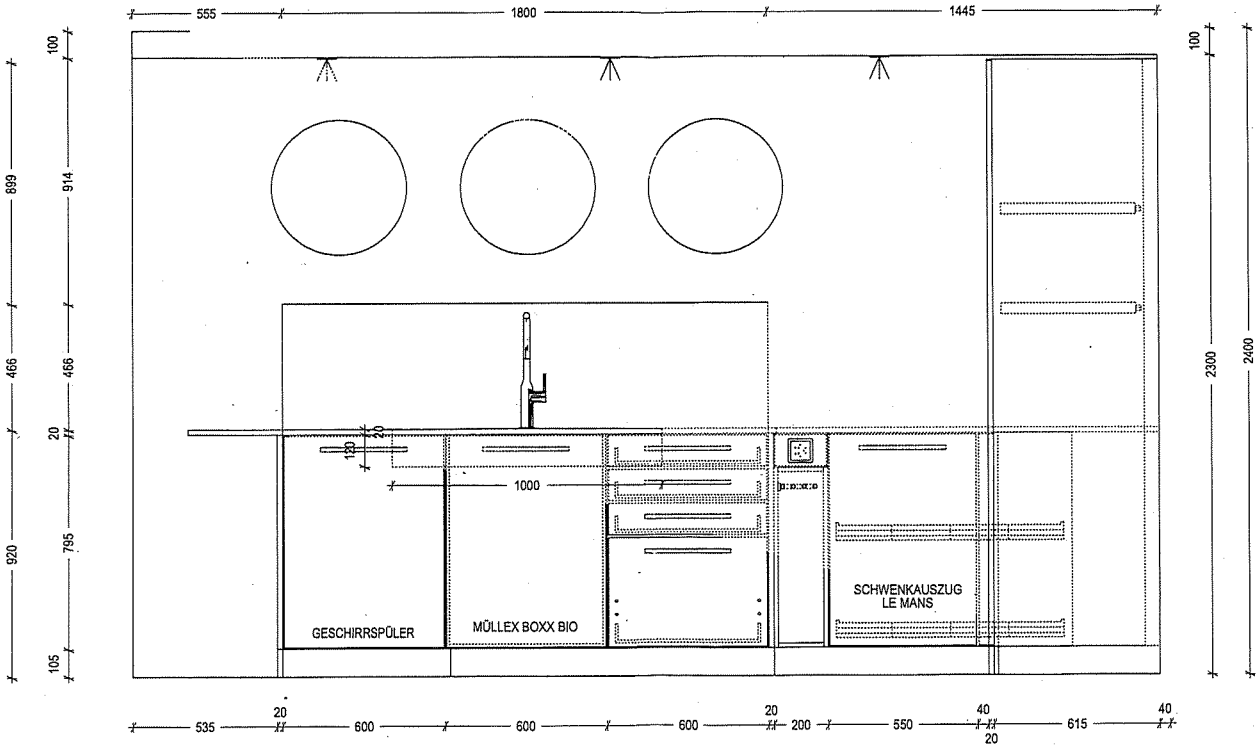

späti
schöner leben

Kaselfeldstrasse 1
CH 4512 Bellach
Tel: 032-628 62 62
Fax: 032-628 62 63
Email: info@spaeti.ch

Kunde: Ausstellungsküche BYRON

Objekt: 6090.08
CH -

Architekt:
CH -


Kommission: 06 - Byron

Ausführung: Design Späti

Fachberater: Heinz Lüscher
Sachbearbeiter: PS

Datum: 07.07.2015
Masstab: 1:20

ANSICHT B

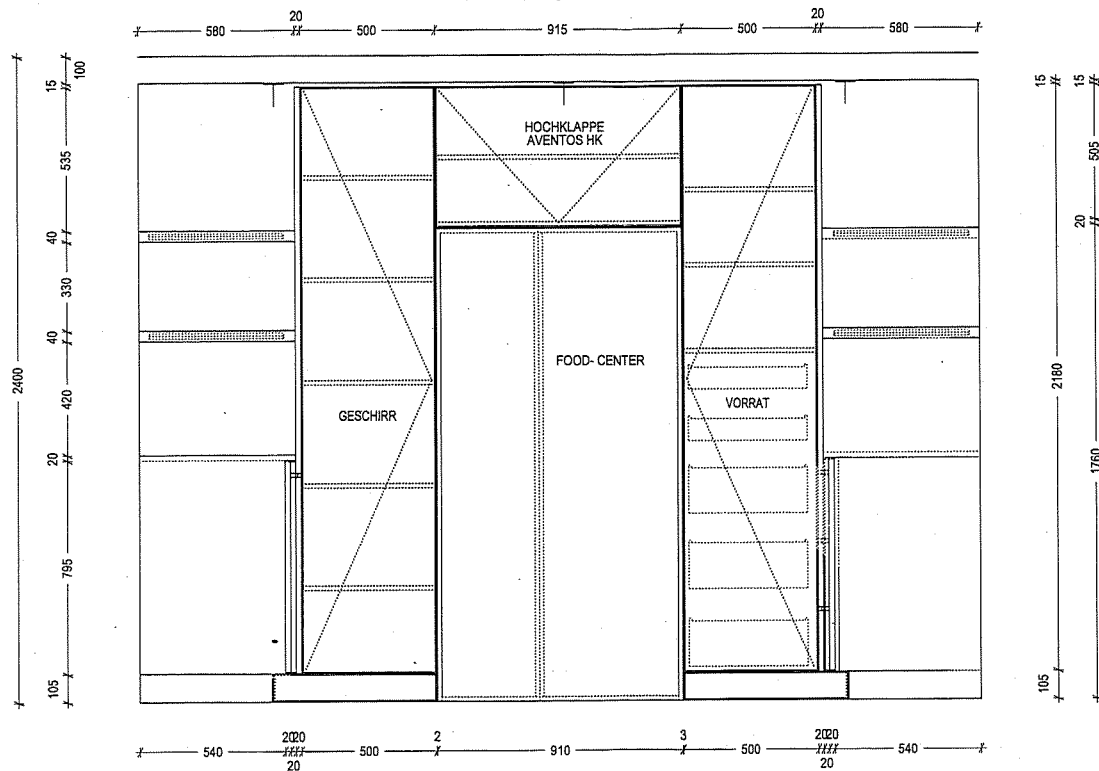

späti

schöner leben

Späti Innenausbau AG

Kaselfeldstrasse 1
CH 4512 Bellach

Tel: 032-628 62 62

Fax: 032-628 62 63
Email: info@spaeli.ch


Kunde: Ausstellungsküche BYRON

Kommission: 50304 / 6 Byron

Ausführung: Design Späti
Safran, Trend Hochglanz

Fachberater: Heinz Lüscher

Datum: 07.07.2015
Masstab: 1:20

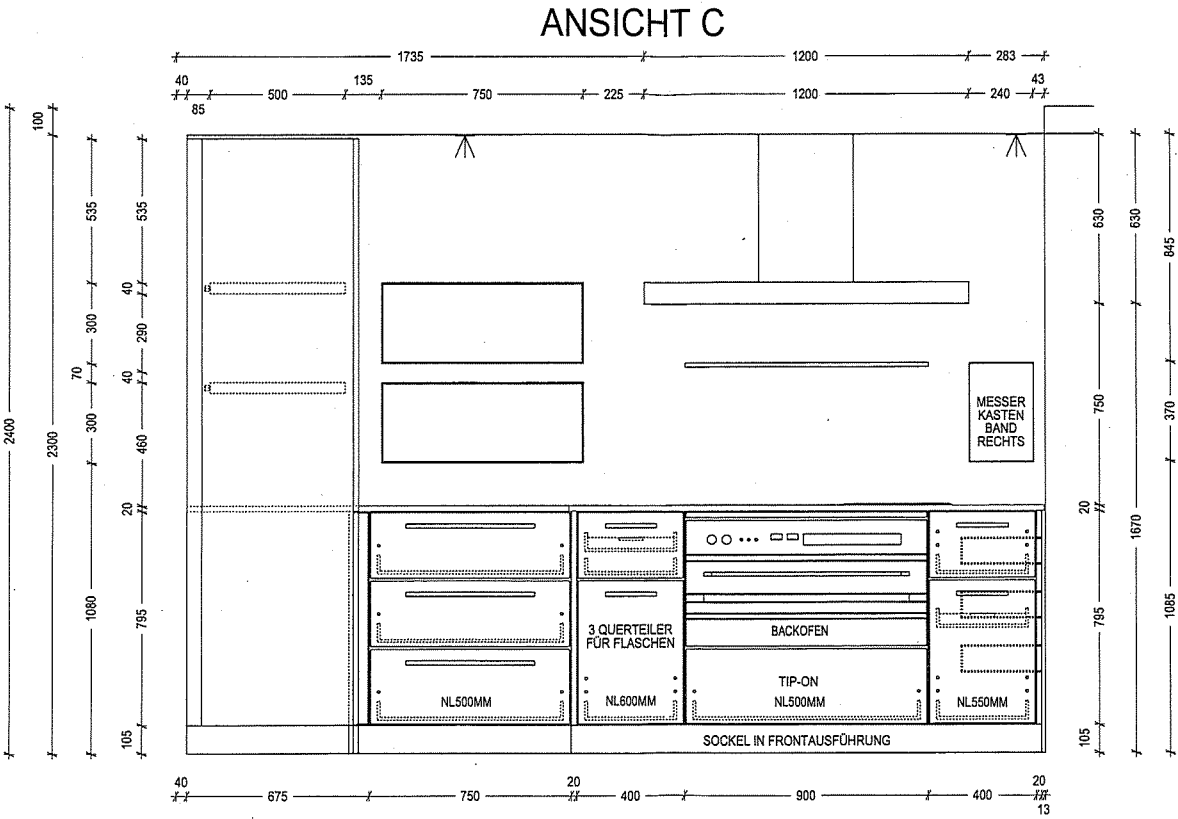

späli
schöner leben

Kaselfeldstrasse 1
CH 4512 Bellach
Tel: 032-628 62 62
Fax: 032-628 62 63
Email: info@spaeli.ch

Kunde: Ausstellungsküche BYRON

Objekt: 6090.08

CH -

Architekt:

CH -

Kommission: 06 - Byron

Ausführung: Design Späti

Fachberater: Heinz Lüscher
Sachbearbeiter: PS

Datum: 07.07.2015
Masstab: 1:20